


3φ AC200V 50/60Hz
 3φ AC220V 60Hz

R
S
T

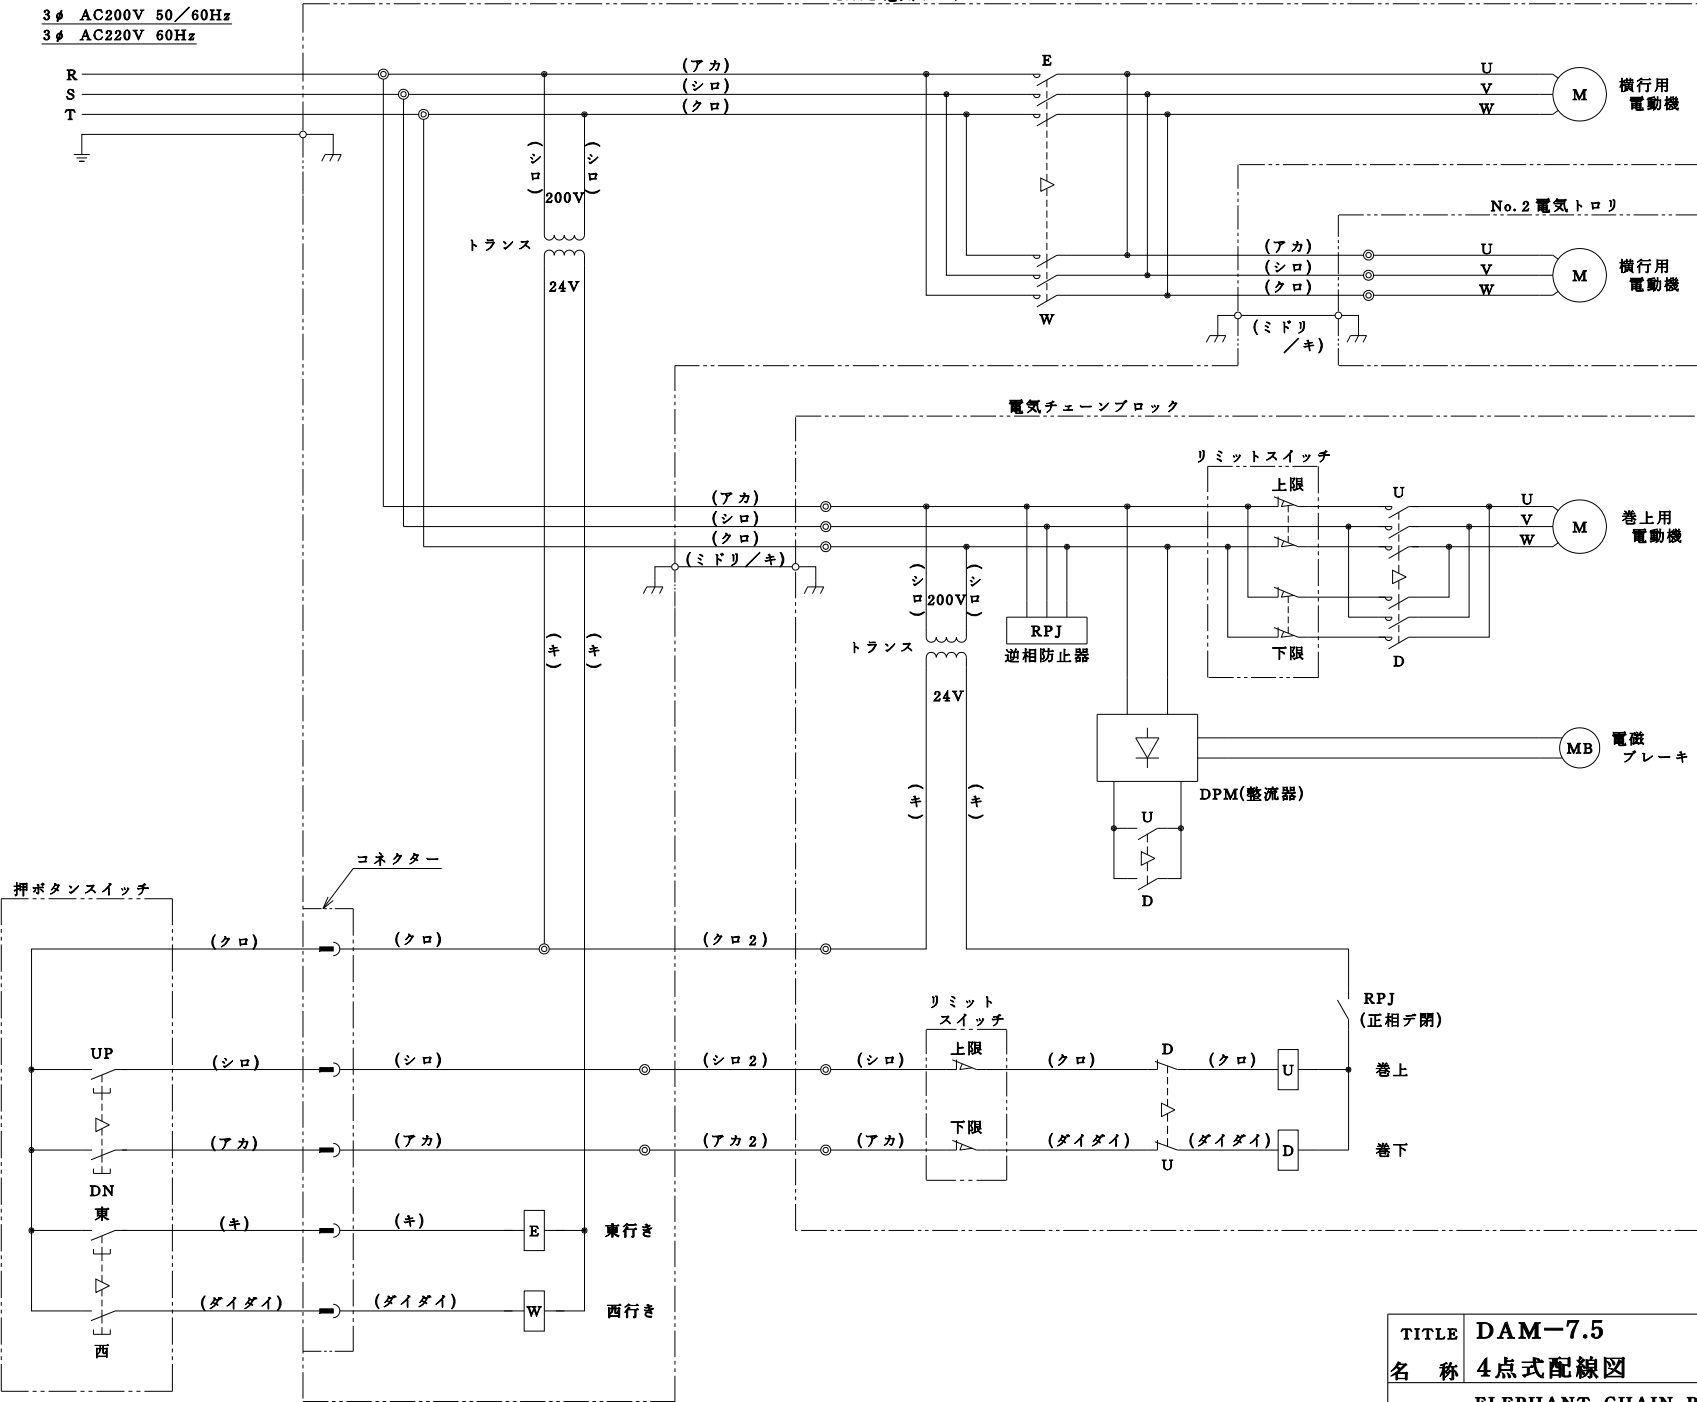

TITLE	DAM-7.5
名称	4点式配線図
ELEPHANT CHAIN BLOCK CO., LTD.	
象印チェーンブロック 株式会社	

DRAWING DATE
 製図 年 月 日 2018 . 9 . 10