
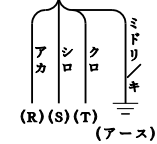
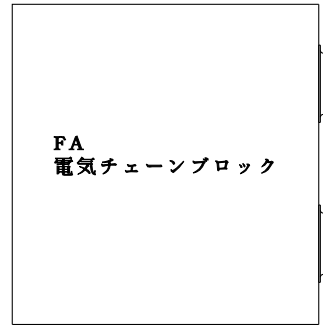
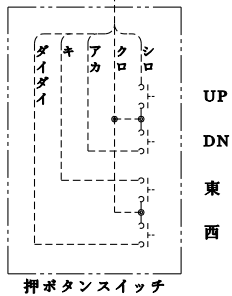


電気トリ配電箱

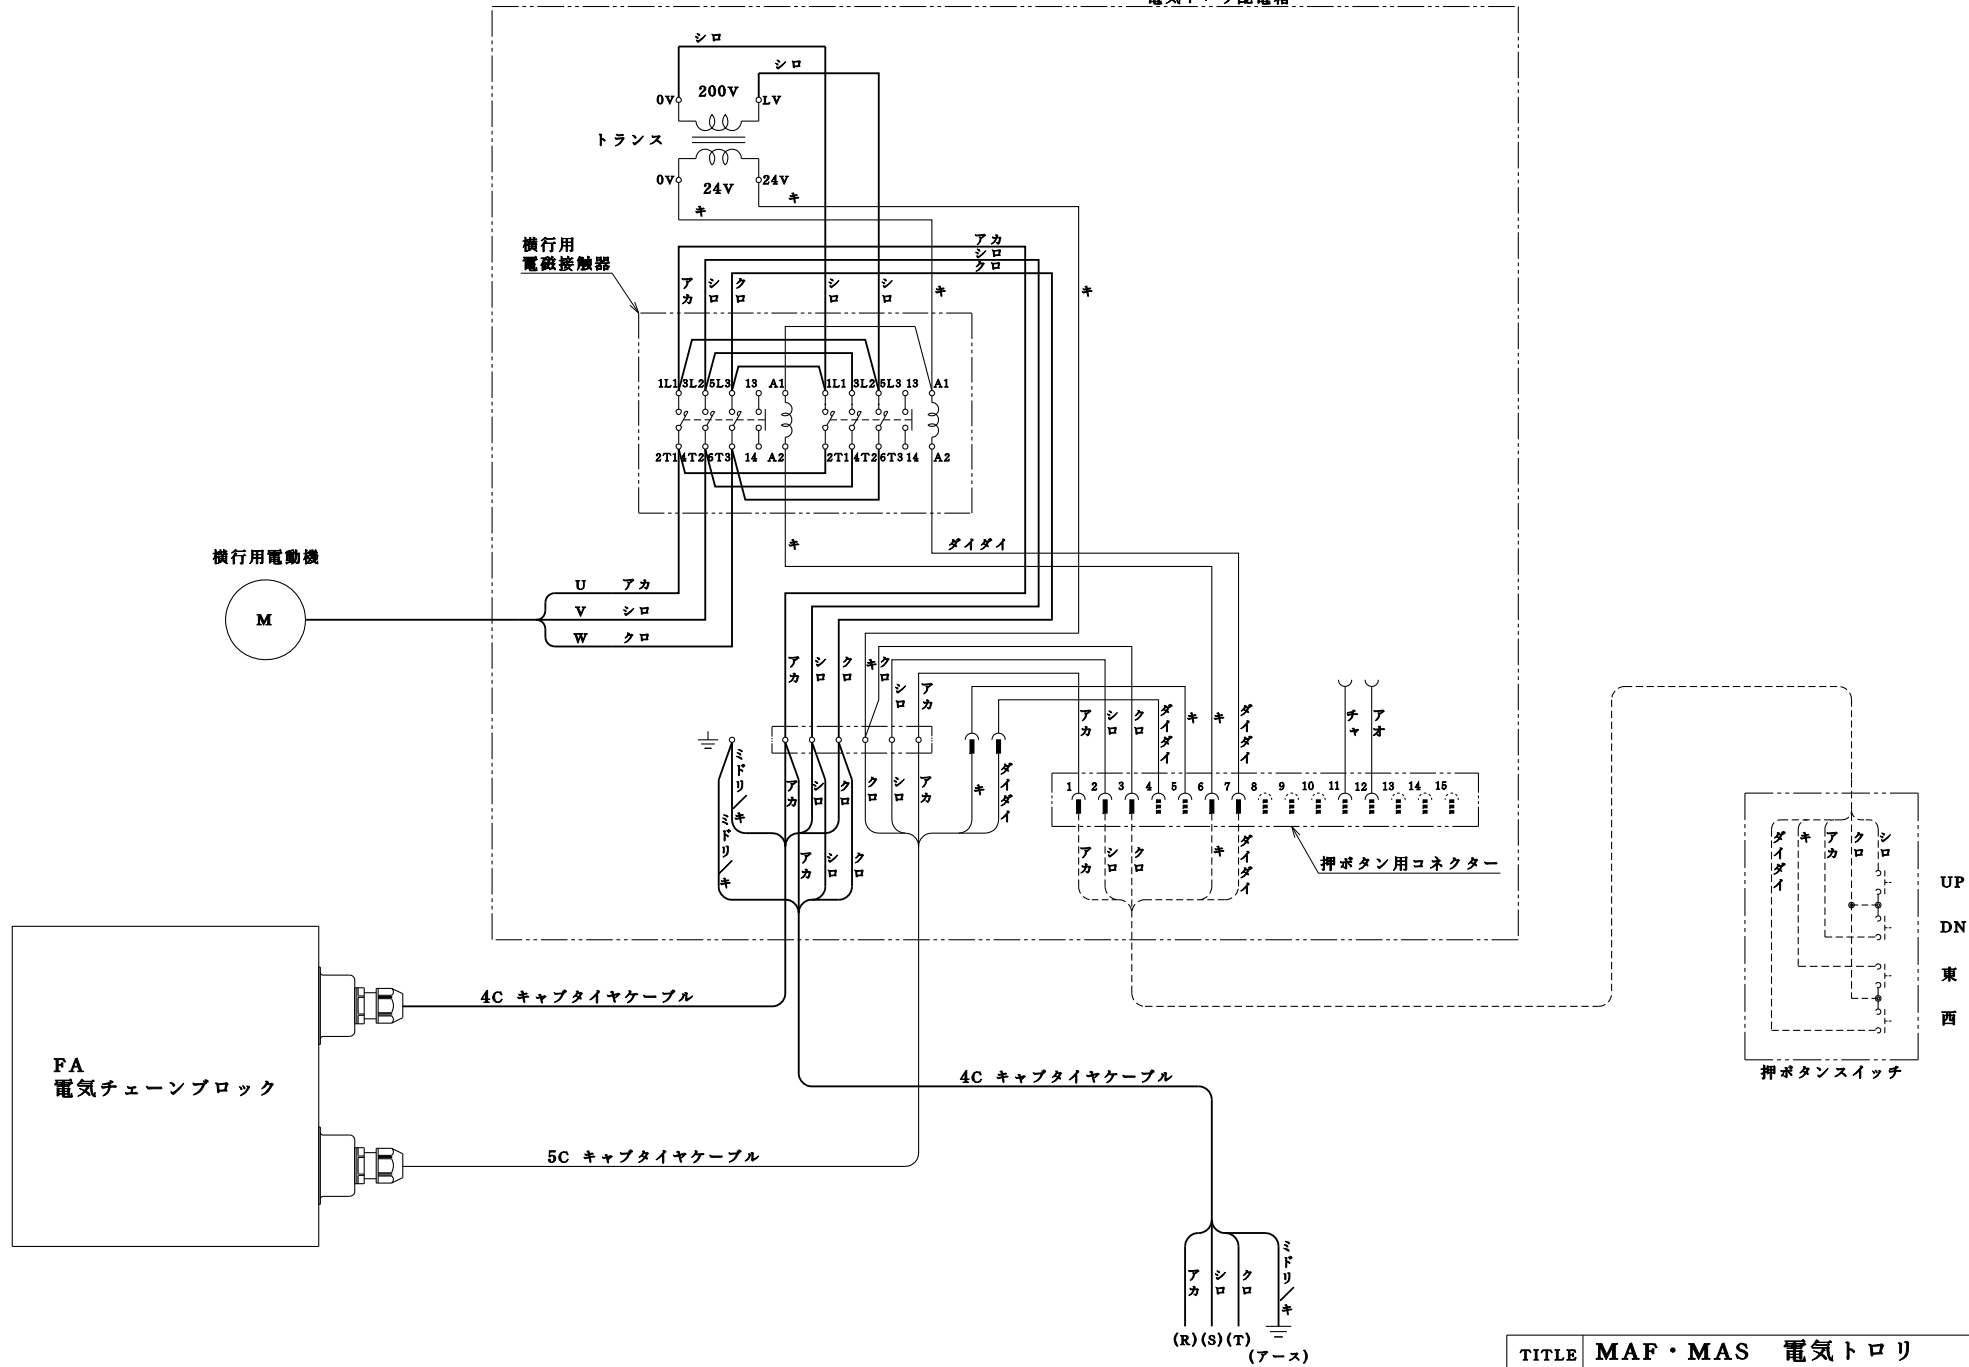

3φ 電源
 AC 200V 50/60Hz
 AC 220V 60Hz

TITLE	MAF・MAS 電気トリ
名称	4点式配線図
ELEPHANT CHAIN BLOCK CO., LTD.	
象印チェーンブロック 株式会社	