


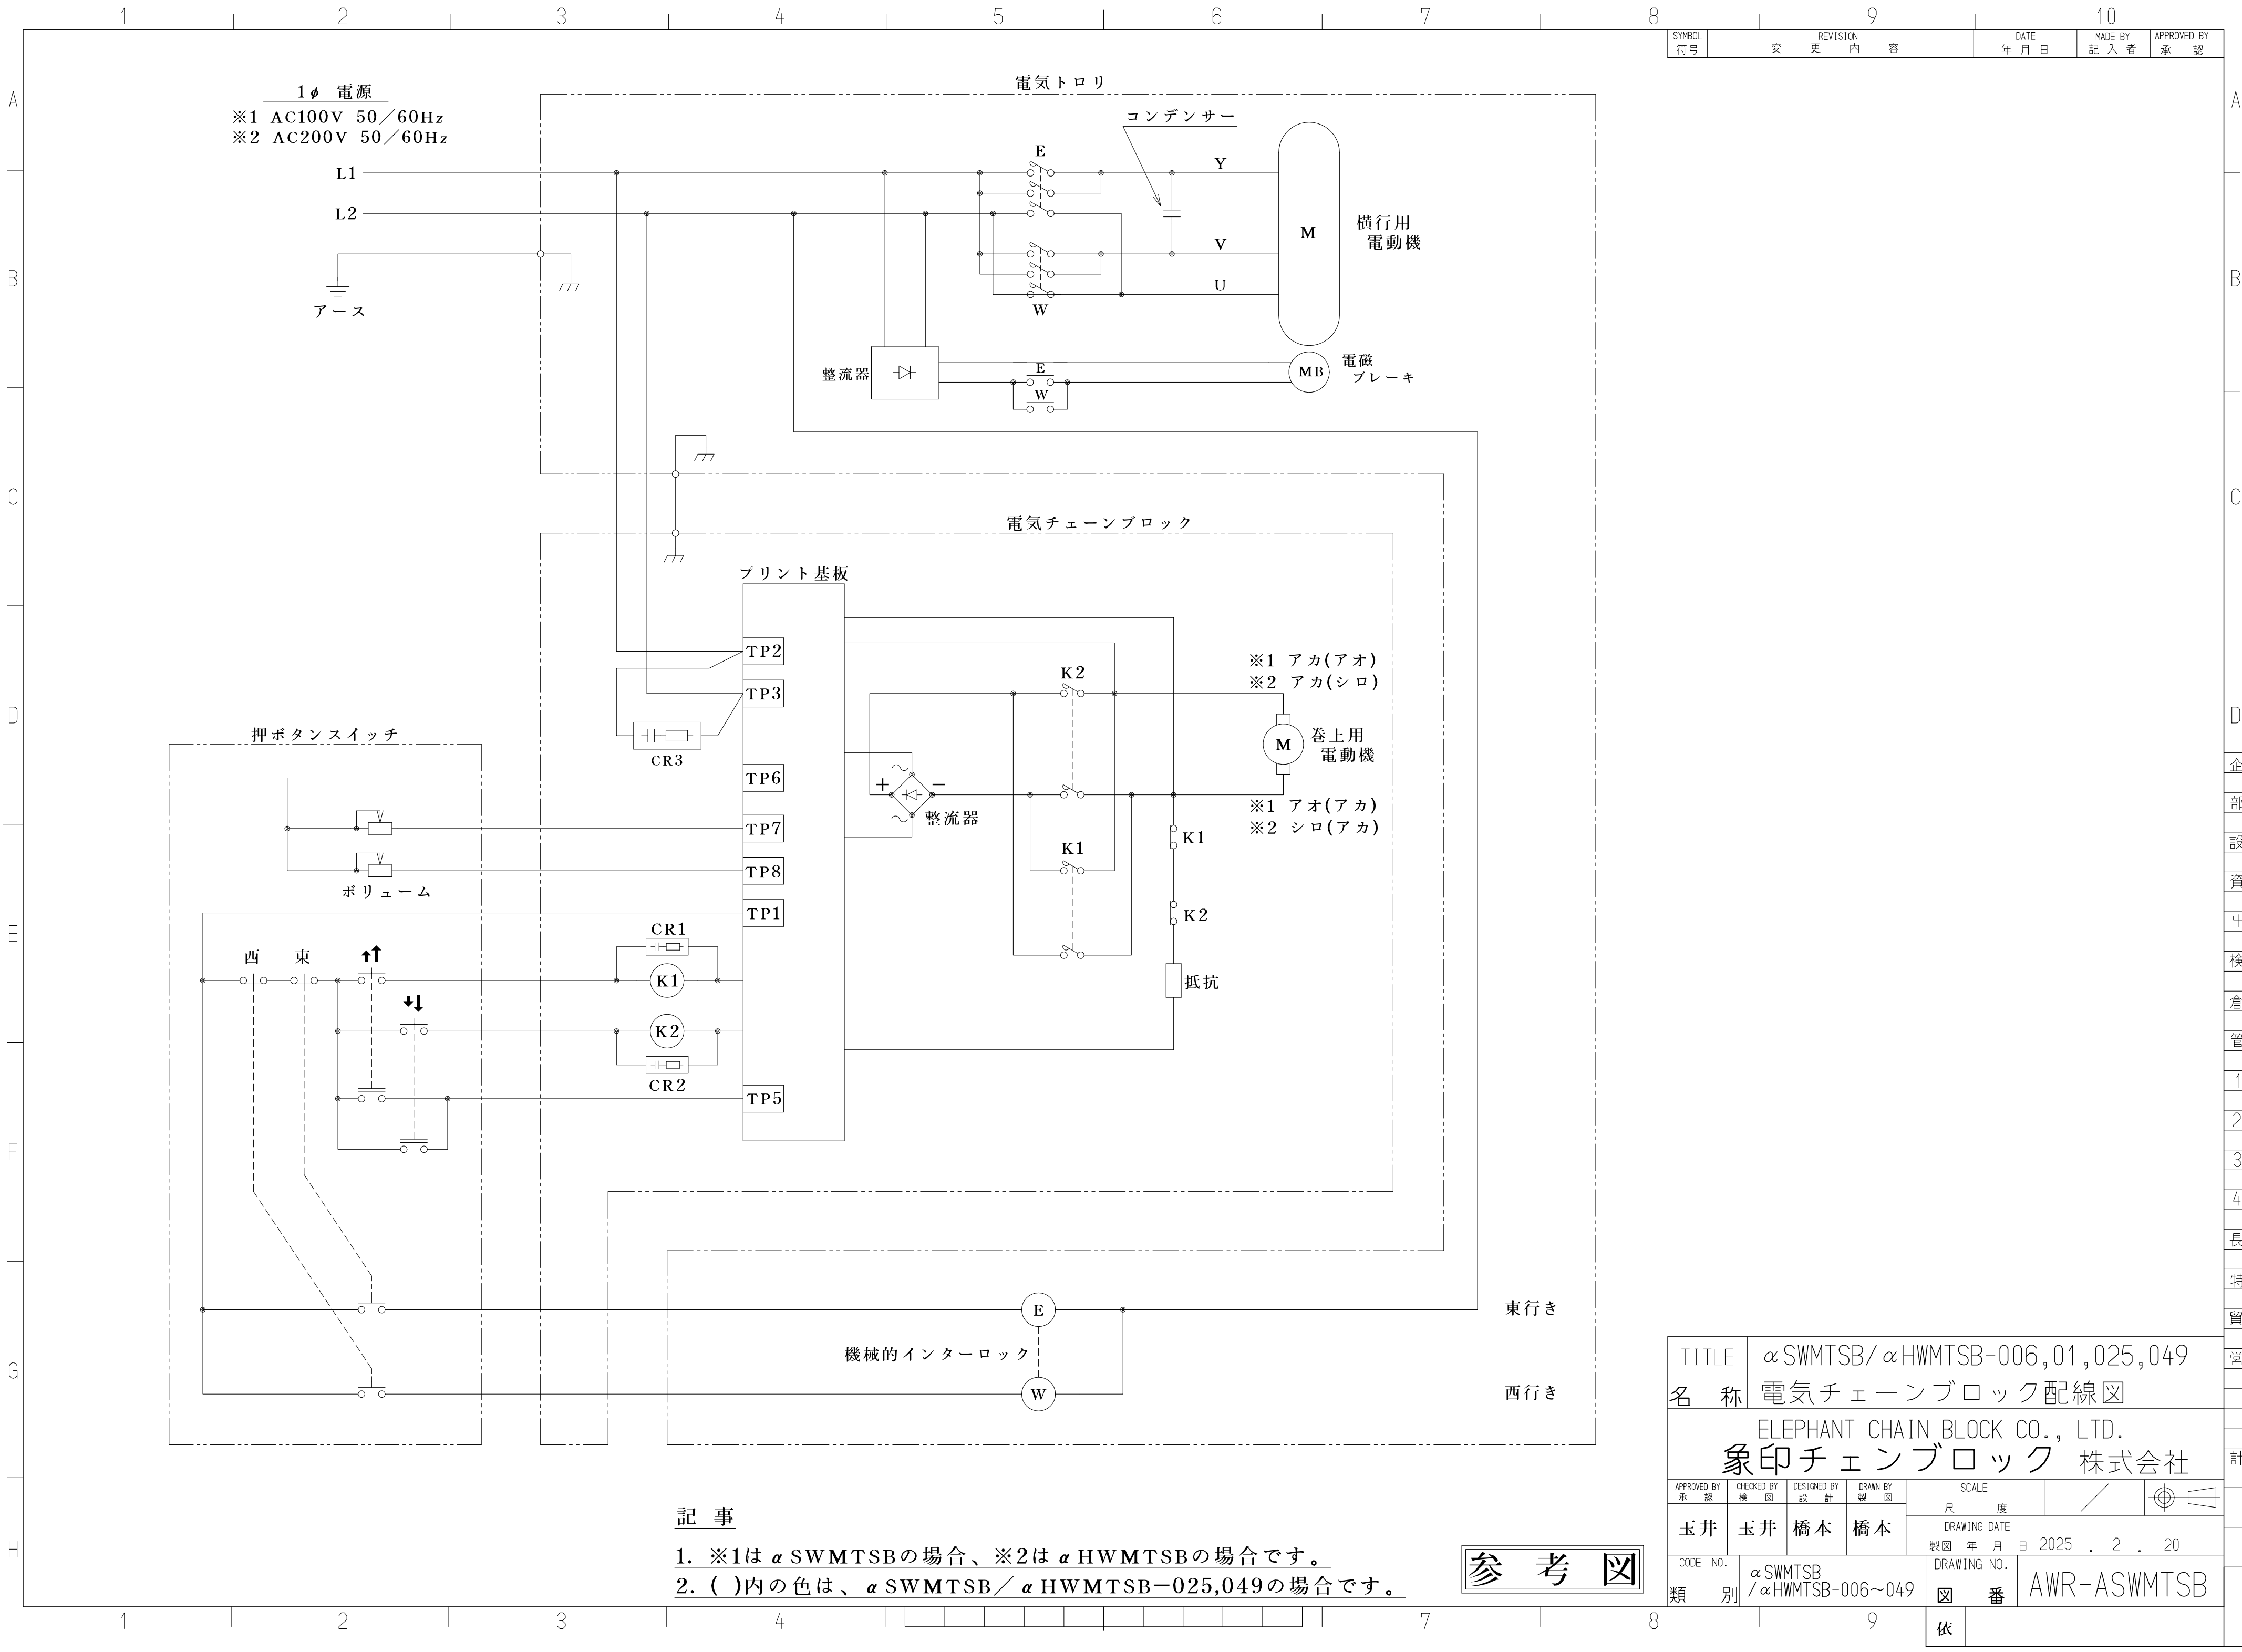

|                   |                  |                                  |                |                                        |
|-------------------|------------------|----------------------------------|----------------|----------------------------------------|
| TITLE             |                  | α SWMTSB/α HWMTSB-006,01,025,049 |                |                                        |
| 名称                |                  | 電気チェーンブロック配線図                    |                |                                        |
|                   |                  | ELEPHANT CHAIN BLOCK CO., LTD.   |                |                                        |
|                   |                  | 象印チェーンブロック 株式会社                  |                |                                        |
| APPROVED BY<br>承認 | CHECKED BY<br>検図 | DESIGNED BY<br>設計                | DRAWN BY<br>製図 | SCALE<br>尺 度                           |
| 玉井                | 玉井               | 橋本                               | 橋本             | DRAWING DATE<br>製図 年 月 日 2025 . 2 . 20 |
| CODE NO.<br>類別    |                  | α SWMTSB<br>/α HWMTSB-006~049    |                | DRAWING NO.<br>図 番                     |
|                   |                  |                                  |                | AWR-ASWMTSB                            |
|                   |                  |                                  |                | 依                                      |

企  
部  
設  
資  
出  
検  
倉  
管  
1  
2  
3  
4  
長  
特  
貿  
営  
計