


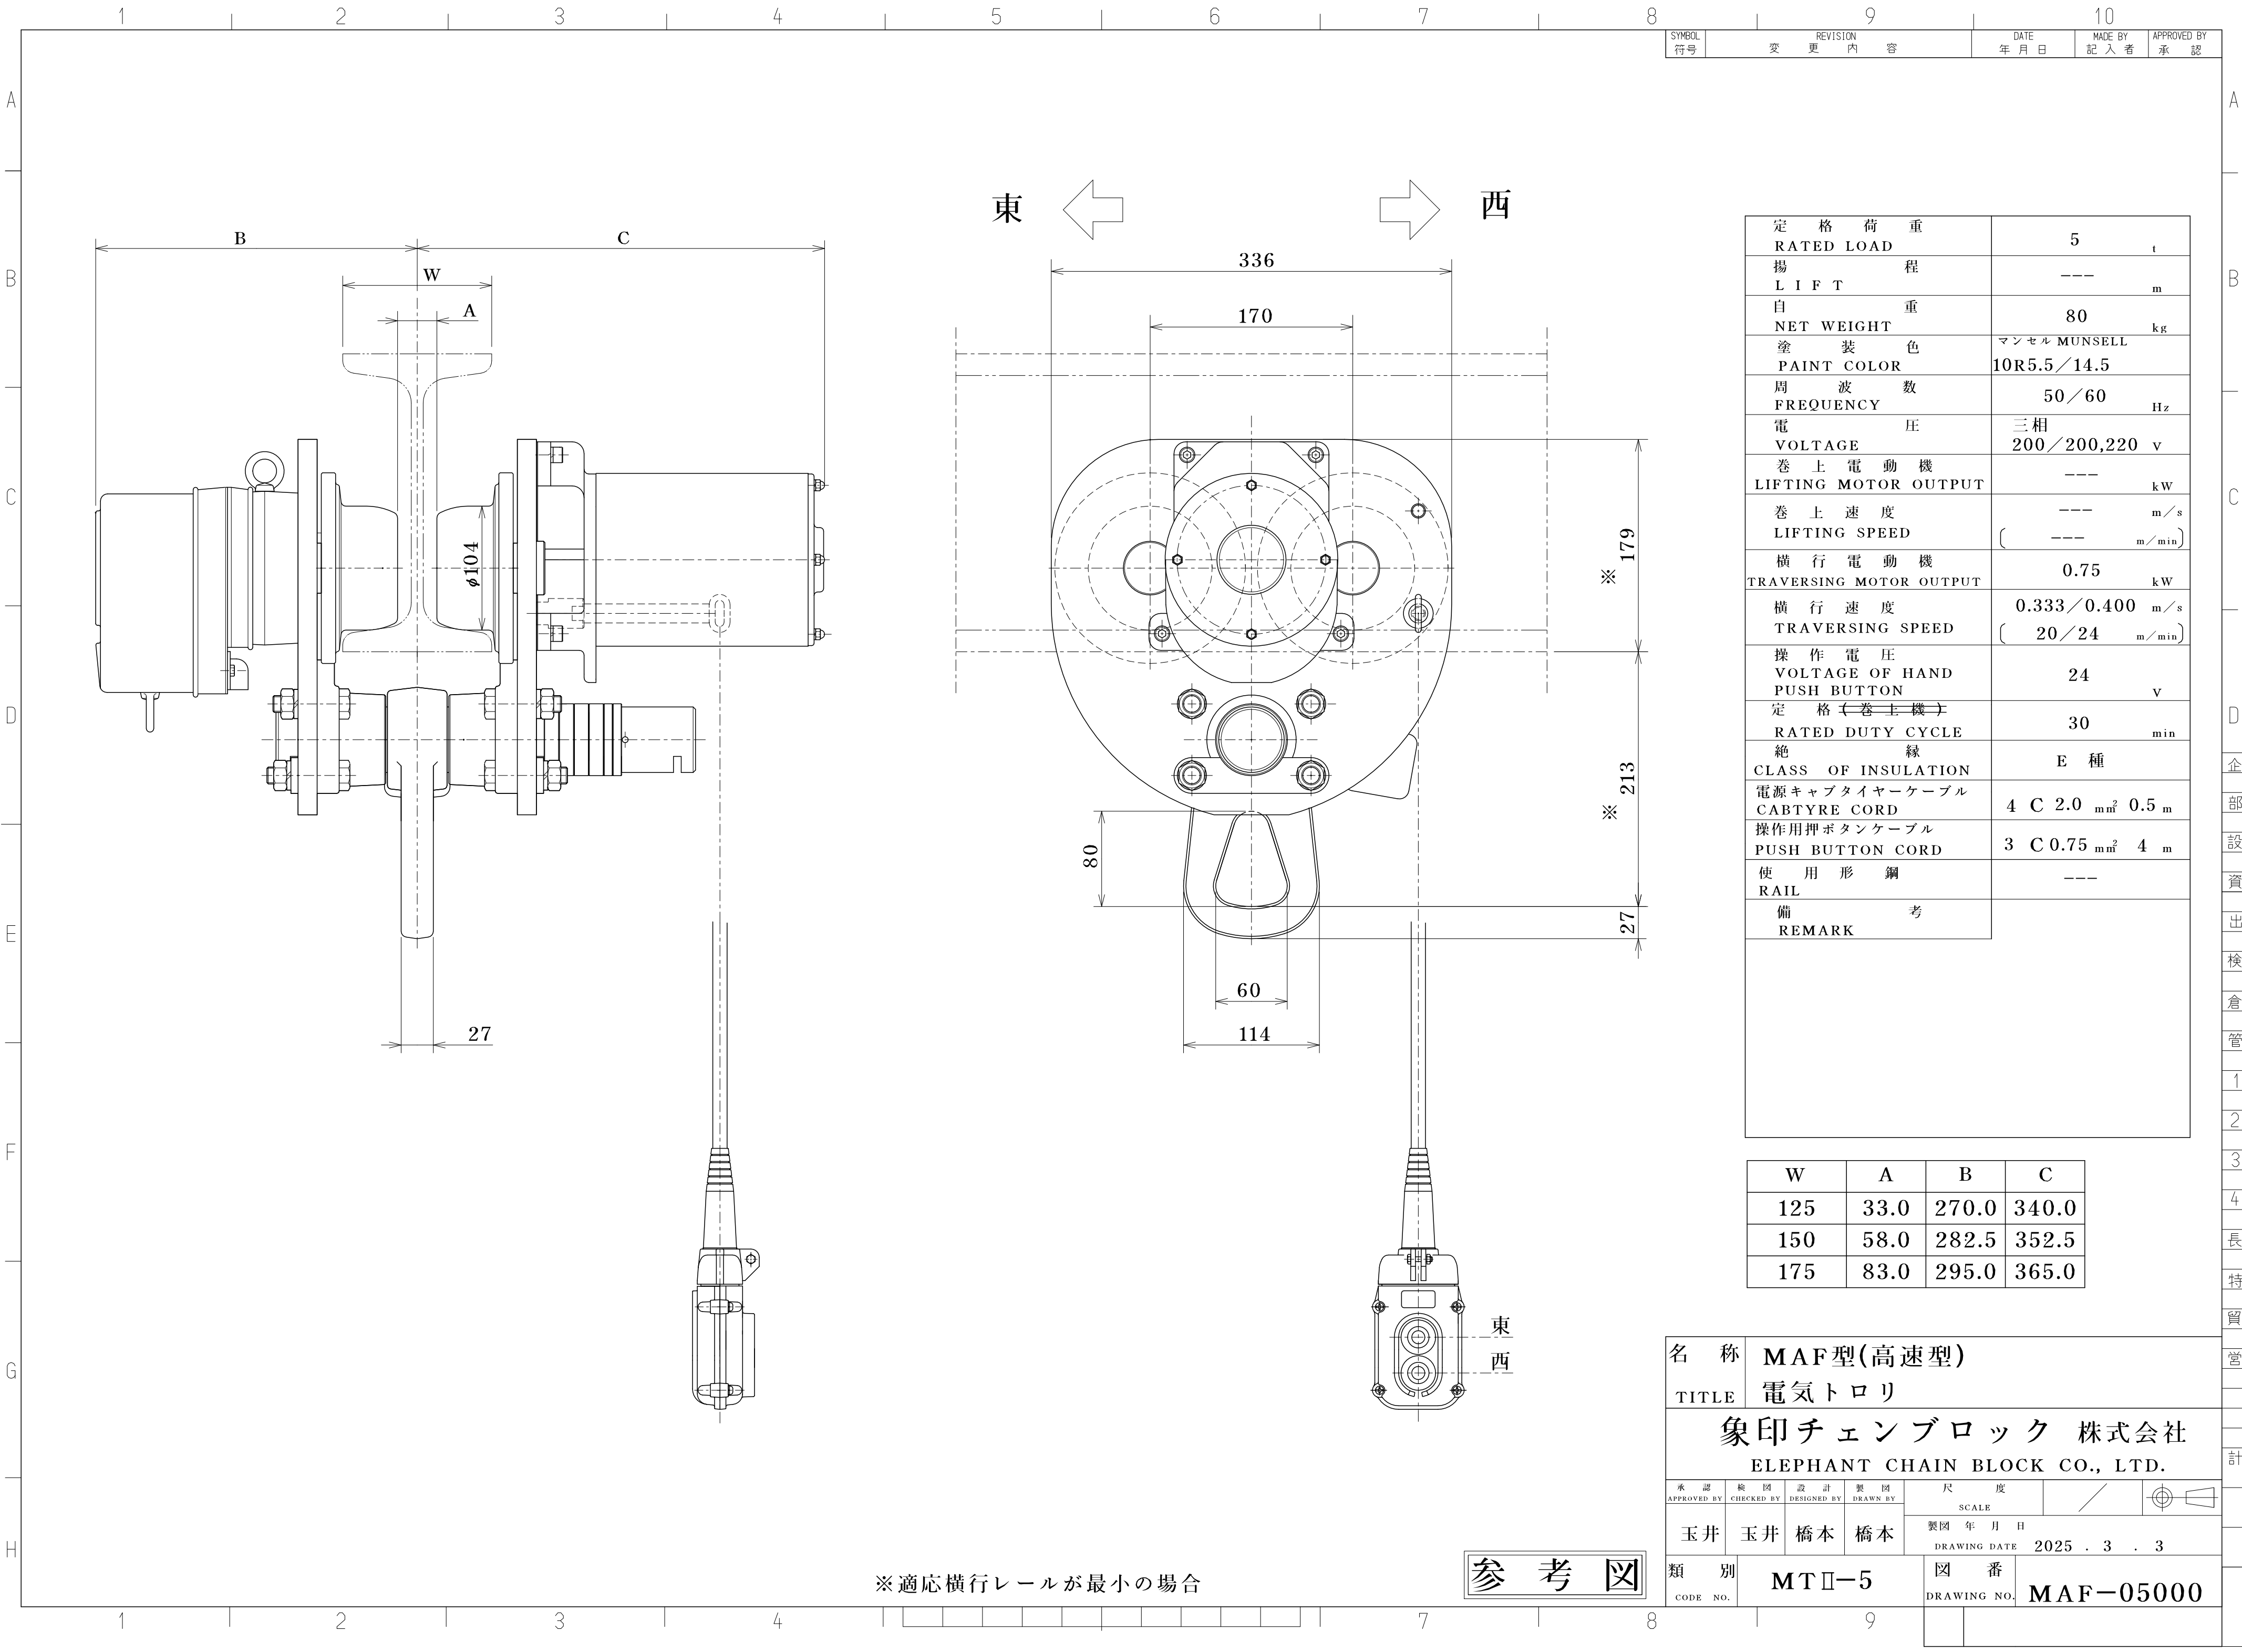

※適応横行レールが最小の場合

参 考 図